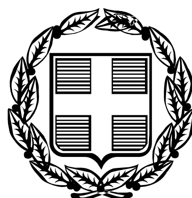


ΕΦΗΜΕΡΙΣ ΤΗΣ ΚΥΒΕΡΝΗΣΕΩΣ

ΤΗΣ ΕΛΛΗΝΙΚΗΣ ΔΗΜΟΚΡΑΤΙΑΣ

ΤΕΥΧΟΣ ΤΕΤΑΡΤΟ **Αρ. Φύλλου 113**

13 Μαρτίου 2008

ΠΕΡΙΕΧΟΜΕΝΑ

ΑΠΟΦΑΣΕΙΣ

ΑΠΟΦΑΣΕΙΣ

Αριθμ. 14807 (1)

Κήρυξη αναδασωτέας δασικής έκτασης, εμβαδού 722,17 τ.μ. , στην θέση «ΑΛΩΝΙ», περιφέρειας Τοπικού Διαμερίσματος Πυργιώτικων, του Δήμου Ναυπλίου του Νομού Αργολίδος.

Ο ΓΕΝΙΚΟΣ ΓΡΑΜΜΑΤΕΑΣ
ΠΕΡΙΦΕΡΕΙΑΣ ΠΕΛΟΠΟΝΝΗΣΟΥ

Έχοντας υπόψη :

1. Τις διατάξεις:

α) του άρθρου 117 παρ. 3 του Συντάγματος της Ελλάδος.

β) Του ν. 3200/1955 «Περί διοικητικής αποκέντρωσης», όπως τροποποιήθηκαν και συμπληρώθηκαν με το ν.δ. 532/1970 και μεταγενέστερες διατάξεις.

γ) Του ν. 2503/1997 «Διοίκηση, οργάνωση, στελέχωση της Περιφέρειας, κ.λπ.».

δ) Του ν. 998/1979 «Περί προστασίας των δασών και των δασικών εν γένει εκτάσεων της χώρας» και ειδικότερα των άρθρων 38 παρ. 1 και 41 παρ. 1.

ε) Του ν. 1892/1990 άρθρο 120 παρ. 1. και

στ) Του ν. 3208/2003 «Προστασία των δασικών οικοσυστημάτων κ.λπ.», άρθρο 1 παρ. 15.

2. Τις υπ' αριθμ. 160417/1180/8.7.1980,182447/3042/24.9/1980, 168692/3318/5.10.1981, 85144/1468/9.9.1992 και 60284/365/26.1.1994 διαταγές «Υπουργείου Γεωργίας».

3. Την υπ' αριθμ. 1223/18.2.2008 πρόταση της Διευθύνσεως Δασών Αργολίδος, σχετικά με την κήρυξη ως αναδασωτέας της αναφερόμενης εις το θέμα εκτάσεως, ααποφασίζουμε:

Κηρύσσουμε ως αναδασωτέα, με σκοπό τη φυσική αποκατάσταση της δασικής βλάστησης που καταστράφηκε και υποβαθμίστηκε λόγω εκχέρσωσης, δασική έκταση (των παρ.2 και 3 (Ι, ΙΙ, ΙΙΙ) β του άρθρου 3 του ν.998/1979 ως αντικαταστάθηκε από το άρθρο 1 του ν.3208/2003) συνολικού εμβαδού επτακοσίων είκοσι δύο τετραγωνικών μέτρων και δέκα επτά εκατοστών (722,17 τ.μ.) που βρίσκεται στην θέση «ΑΛΩΝΙ», περιφέρειας Τοπικού Διαμερίσματος Πυργιώτικων, του Δήμου Ναυπλίου του Νομού Αργολίδος, με στοιχεία περιμέτρου (1,2. 3, 4, 5, 1) του συνημμένου από 14.2.2008 τοπογραφικού διαγράμματος (κλίμακας 1:500) μετά του αποσπάσματος χάρτη ΓΥΣ (κλίμακας 1:5000) που συνέταξε η Δασολόγος Μπόγρη Κων/να της Διεύθυνσης Δασών Αργολίδος, το οποίο αποτελεί αναπόσπαστο μέρος της παρούσης απόφασης και έχει όρια:

ΒΟΡΕΙΑ: με αγροτική έκταση
ΝΟΤΙΑ: με δασική έκταση
ΑΝΑΤΟΛΙΚΑ: με δασική έκταση
ΔΥΤΙΚΑ: με δασική έκταση

Σκοπός της κήρυξης της ανωτέρω εκτάσεως ως αναδασωτέας είναι η διατήρηση του δασικού χαρακτήρα αυτής, ο αποκλεισμός διάθεσής της για άλλη χρήση και η αποκατάσταση της καταστραφείσης από την εκχέρσωση δασικής βλαστήσεως, αποτελούμενης κυρίως από θαμνώδους μορφή ξυλώδης δασική βλάστηση αποτελούμενη από είδη σχίνου, πρίνου, αγριελιάς και ασπάλαθου.

Η απόφαση αυτή να δημοσιευθεί στην Εφημερίδα της Κυβερνήσεως.

Τρίπολη, 28 Φεβρουαρίου 2008


Ο Γενικός Γραμματέας Περιφέρειας
ΝΙΚΟΣ Κ. ΑΓΓΕΛΟΠΟΥΛΟΣ

ΤΟΠΟΓΡΑΦΙΚΟ ΔΙΑΓΡΑΜΜΑ

ΚΗΡΥΞΗΣ ΑΝΑΔΑΣΩΤΕΑΣ ΕΚΤΑΣΗΣ ΕΜΒΑΔΟΥ 722,17 τ.μ. ΣΤΗ ΘΕΣΗ "ΑΛΩΝΙ", Δ.Δ ΠΥΡΓΙΩΤΙΚΩΝ, ΔΗΜΟΥ ΝΑΥΠΛΙΟΥ
ΣΥΝΟΔΕΥΕΙ ΤΗΝ ...503/2008............... ΑΠΟΦΑΣΗ Γ.Γ.Π.Π.



ΚΛΙΜΑΚΑ 1: 500

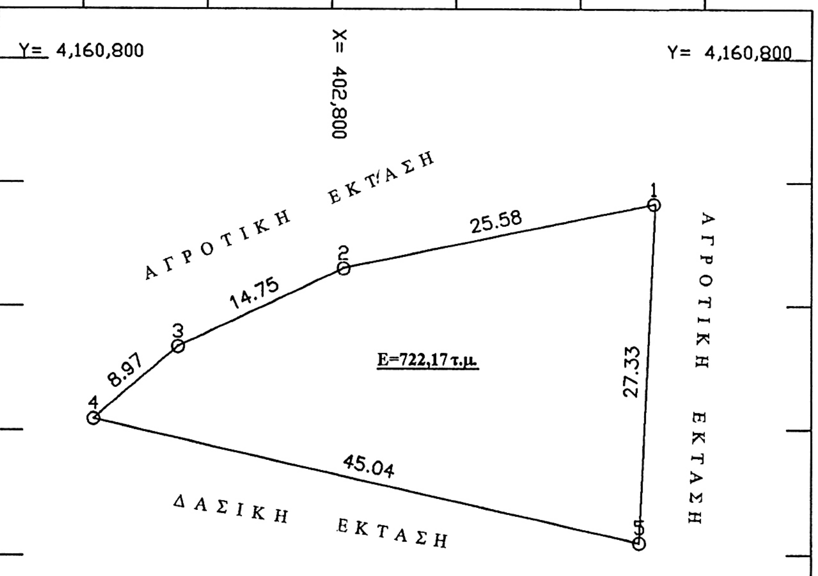


ΕΘΝΙΚΟ ΤΥΠΟΓΡΑΦΕΙΟ
Για τεχνικούς λόγους στο σχεδιάγραμμα έγινε σμίκρυνση κατά ποσοστό 82 %

ΠΙΝΑΚΑΣ ΣΥΝΤΕΤΑΓΜΕΝΩΝ ΕΓΣΑ 87

Α/Α	X	Y
1	402826.04	4160788.27
2	402801.000	4160783.000
3	402787.664	4160776.707
4	402780.848	4160770.869
5	402824.786	4160760.970

ΑΠΟΣΠΑΣΜΑ ΦΥΛΛΟΥ ΧΑΡΤΗ ΓΥΣ 6396 2
ΚΛΙΜΑΚΑ 1:5000

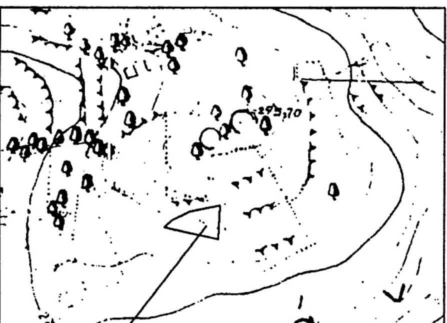

Ναύπλιο, 14/02/2008
Η συντάκτρια
Κ. Μπόγρη
Δασολόγος

ΕΛΕΓΧΘΗΚΕ
Ναύπλιο, 15/ 02/2008
Ο Δ/ντής Δασών Αργολίδας
Π. Λυμπερόπουλος
Δασολόγος με βαθμό Α΄

ΕΛΕΓΧΘΗΚΕ
Τρίπολη, 26/2/2008
Ο Πρ/νος της Δ/νσης Δασών
Περ/ρειας Πελ/σου
Σπ. Πολ...ης
Δασολόγος με βαθμό Α΄

ΘΕΩΡΗΘΗΚΕ
Τρίπολη, 28/2/2008
Ο Γ.Γ.Π.Π.
Νίκος Κ. Αγγελόπουλος

Αριθμ. 727 (2)

Κήρυξη αναδασωτέας έκτασης 0,895 στρεμμάτων, στην θέση «Νεράκι» οικισμού Ζιζανίου Δημοτικού διαμερίσματος Καπλανίου του Δήμου Κορώνης, Νομού Μεσσηνίας.

Ο ΓΕΝΙΚΟΣ ΓΡΑΜΜΑΤΕΑΣ
ΠΕΡΙΦΕΡΕΙΑΣ ΠΕΛΟΠΟΝΝΗΣΟΥ

Έχοντας υπόψη:

1. Τις δ/ξεις του π.δ. 51/1987 «Καθορισμός των Περιφερειών της Χώρας για το σχεδιασμό κ.λπ. της περιφερειακής Ανάπτυξης».

2. Τις δ/ξεις των άρθρων 1 παρ.1 και 2, 2 παρ. 1 εδ. δ', 5 παρ. 3Β, 6 παρ. 7 και 7 παρ. 2 του ν. 2503/1997 «Διοίκηση, Οργάνωση, Στελέχωση της Περιφέρειας κ.λπ.».

3. Τις δ/ξεις των άρθρων 24 παρ. 1 και 117 παρ. 3 του Συντάγματος.

4. Τις δ/ξεις του ν. 3208/2003.

5. Τις δ/ξεις του ν. 998/1979 «περί προστασίας των δασών κ.λπ.» και ειδικότερα:

α) του άρθρου 41 παρ. 1

β) του άρθρου 38 παρ.1.

6. Τις δ/γές του Υπουργείου Γεωργίας:

α) 160417/1180/8.7.1980

β) 182447/3049/24.9.1980.

7. Την υπ' αριθμ. 1017/7.2.2008 πρόταση του Δασαρχείου Καλαμάτας περί κηρύξεως αναδασωτέας, της αναφερομένης στο θέμα έκτασης, αποφασίζουμε:

Κηρύσσουμε ως αναδασωτέα, με σκοπό την προστασία για την επαναδημιουργία της δασικής βλάστησης αποτελούμενης από θάμνους αειφύλλων πλατύφυλλων (πουρνάρια, σχίνα και αγριελιές) που καταστράφηκε από πυρκαγιά στις 31.10.2007 την δημόσια δασική έκταση, εμβαδού οκτακοσίων ενενήντα πέντε τετραγωνικών μέτρων (895 τ.μ.) που βρίσκεται στην θέση «Νεράκι» περιοχής οικισμού Ζιζανίου, Δημοτικού διαμερίσματος Καπλανίου, Δήμου Κορώνης του Νομού Μεσσηνίας, προσδιορίζεται από τα στοιχεία Α,Β,Γ,Δ,Ε,Α και έχει όρια:

Ανατολικά: Δημόσια δασική έκταση.

Δυτικά: Δημόσια δασική έκταση.

Βόρεια: Επαρχιακή οδός «Λαχανάδα - Ζιζάνι».

Νότια: Δημόσια δασική έκταση.

Όπως φαίνεται στο συνημμένο διάγραμμα κλίμακας 1:1.000 που συντάχθηκε από τον Δασοπόνο του Δασαρχείου Καλαμάτας Κυριάκο Πίκουλα και εντοπίζεται στο απόσπασμα Φ.Χ. «Κορώνη» κλίμακας 1:50.000 και αποτελεί αναπόσπαστο μέρος της απόφασης αυτής. Προβλέπεται φυσική αναγέννηση της δασικής βλάστησης που καταστράφηκε.

Η απόφαση αυτή να δημοσιευθεί στην Εφημερίδα της Κυβερνήσεως.


Τρίπολη, 22 Φεβρουαρίου 2008

Ο Γενικός Γραμματέας Περιφέρειας
ΝΙΚΟΣ Κ. ΑΓΓΕΛΟΠΟΥΛΟΣ

ΤΟΠΟΓΡΑΦΙΚΟ ΔΙΑΓΡΑΜΜΑ

ΔΗΜΟΣΙΑΣ ΔΑΣΙΚΗΣ ΕΚΤΑΣΗΣ ΕΜΒΑΔΟΥ 0,895 στρ. ΣΤΗ ΘΕΣΗ "ΝΕΡΑΚΙ" ΠΕΡΙΟΧΗΣ ΤΟΥ ΟΙΚΙΣΜΟΥ ΖΙΖΑΝΙΟΥ ΤΟΥ ΔΗΜΟΤΙΚΟΥ ΔΙΑΜΕΡΙΣΜΑΤΟΣ ΚΑΠΛΑΝΙΟΥ ΤΟΥ ΔΗΜΟΥ ΚΟΡΩΝΗΣ ΠΟΥ ΚΑΤΑΣΤΡΑΦΗΚΕ ΑΠΟ ΠΥΡΚΑΓΙΑ ΤΗΝ 31-10-2007

ΕΘΝΙΚΟ ΤΥΠΟΓΡΑΦΕΙΟ
Για τεχνικούς λόγους στο σχεδιάγραμμα έγινε σμίκρυνση, κατά ποσοστό, 78%

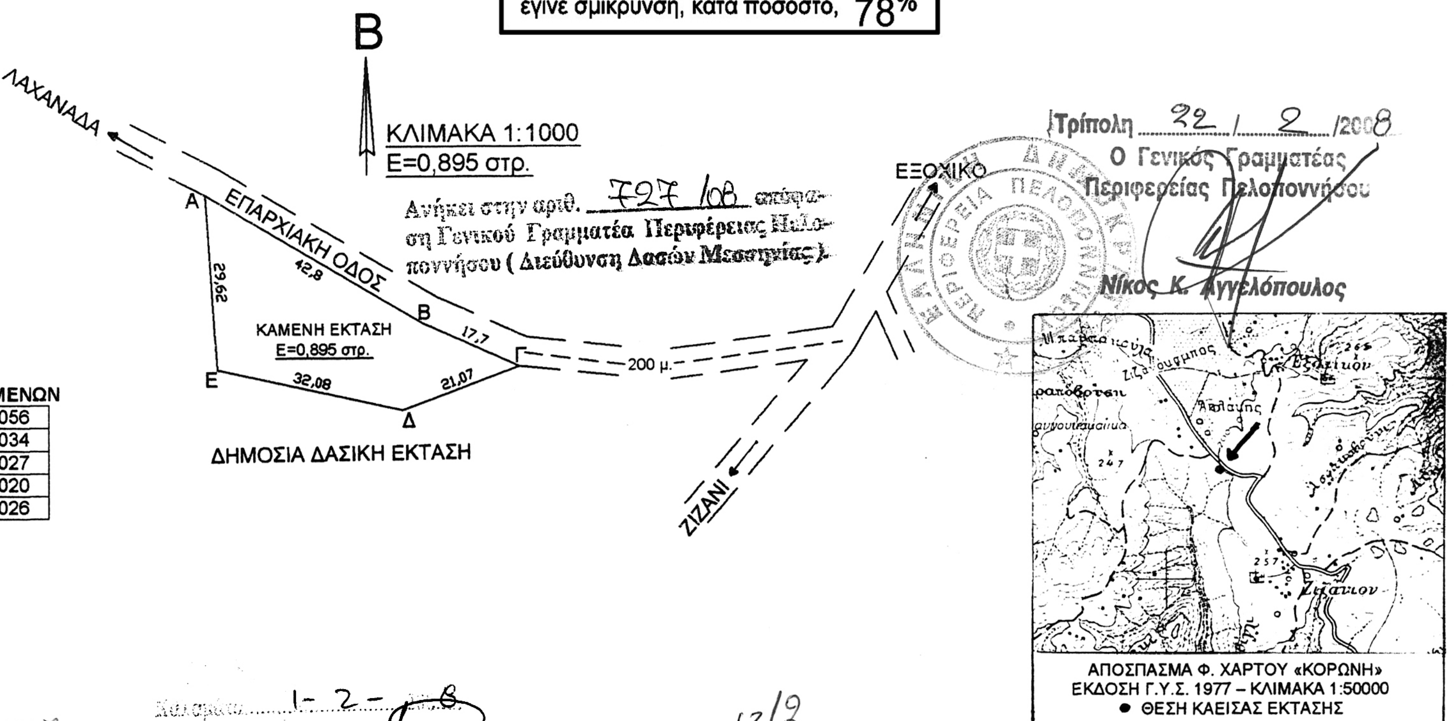

ΠΙΝΑΚΑΣ ΣΥΝΤΕΤΑΓΜΕΝΩΝ

Α	307057	4079056
Β	307094	4079034
Γ	307110	4079027
Δ	307090	4079020
Ε	307059	4079026

ΠΥΛΟΣ 28-12-2007
Ο ΣΥΝΤΑΚΤΗΣ

Πίκουλας Κυριάκος
Δασοπόνος

Καλαμάτα 1-2-08
Ο Δασάρχης Καλαμάτας

12/2
ΠΑΝΑΓΙΩΤΗΣ ΚΑΡΑΜΠΑΤΣΟΣ
ΔΑΣΟΛΟΓΟΣ ΜΕ Α' ΒΑΘΜΟ

Αριθμ. 726 (3)

Κήρυξη αναδασωτέας έκτασης 12,725 στρεμμάτων, στην θέση «Δρυμώνας» οικισμού Ζιζανίου Δημοτικού διαμερίσματος Καπλανίου του Δήμου Κορώνης, Νομού Μεσσηνίας.

Ο ΓΕΝΙΚΟΣ ΓΡΑΜΜΑΤΕΑΣ
ΠΕΡΙΦΕΡΕΙΑΣ ΠΕΛΟΠΟΝΝΗΣΟΥ

Έχοντας υπόψη:

1. Τις δ/ξεις του π.δ. 51/1987 «Καθορισμός των Περιφερειών της Χώρας για το σχεδιασμό κ.λπ. της περιφερειακής Ανάπτυξης».

2. Τις δ/ξεις των άρθρων 1 παρ. 1 και 2, 2 παρ. 1 εδ. δ', 5 παρ. 3Β, 6 παρ. 7 και 7 παρ. 2 του ν. 2503/1997 «Διοίκηση, Οργάνωση, Στελέχωση της Περιφέρειας κ.λπ.».

3. Τις δ/ξεις των άρθρων 24 παρ. 1 και 117 παρ.3 του Συντάγματος.

4. Τις δ/ξεις του ν. 3208/2003.

5. Τις δ/ξεις του ν. 998/1979 «περί προστασίας των δασών κ.λπ.» και ειδικότερα:

α) του άρθρου 41 παρ. 1

β) του άρθρου 38 παρ. 1.

6. Τις δ/γές του Υπουργείου Γεωργίας:

α) 160417/1180/8.7.1980

β) 182447/3049/24.9.1980

7. Την υπ' αριθμ. 1055/4.2.2008 πρόταση του Δασαρχείου Καλαμάτας περί κηρύξεως αναδασωτέας, της αναφερομένης στο θέμα έκτασης, αποφασίζουμε:

Κηρύσσουμε ως αναδασωτέα, με σκοπό την προστασία για την επαναδημιουργία της δασικής βλάστησης αποτελούμενης από θάμνους αειφύλλων πλατύφυλλων (ασφάλαχτρα, σχίνα και αγριελιές) που καταστράφηκε από πυρκαγιά στις 28.10.2007 την δημόσια δασική έκταση, εμβαδού δώδεκα στρεμμάτων και επτακοσίων είκοσι πέντε τετραγωνικών μέτρων (12,725 στρ.) που βρίσκεται στην θέση «Δρυμώνας» περιοχής οικισμού Ζιζανίου, Δημοτικού διαμερίσματος Καπλανίου, Δήμου Κορώνης του Νομού Μεσσηνίας, προσδιορίζεται από τα στοιχεία Α,Β,Γ,Δ,Ε,Ζ,Η,Θ,Ι,Κ,Λ, Μ,Ν,Ξ,Ο,Π,Ρ,Σ,Τ,Α και έχει όρια:

Ανατολικά: Δημόσια δασική έκταση και χέρσους αγρούς κατοίκων Ζιζανίου.

Δυτικά: Δημόσια δασική έκταση και χέρσο αγρό κατοίκων Ζιζανίου.

Βόρεια: Δημόσια δασική έκταση.

Νότια: Δημόσια δασική έκταση και χέρσο αγρό κατοίκων Ζιζανίου.

Όπως φαίνεται στο συνημμένο διάγραμμα κλίμακας 1:1.000 που συντάχθηκε από τον Δασοπόνο του Δασαρχείου Καλαμάτας Κυριάκο Πίκουλα και εντοπίζεται στο απόσπασμα Φ.Χ. «Κορώνη» κλίμακας 1:50.000 και αποτελεί αναπόσπαστο μέρος της απόφασης αυτής. Προβλέπεται φυσική αναγέννηση της δασικής βλάστησης που καταστράφηκε.


Η απόφαση αυτή να δημοσιευθεί στην Εφημερίδα της Κυβερνήσεως.

Τρίπολη, 22 Φεβρουαρίου 2008

Ο Γενικός Γραμματέας Περιφέρειας
ΝΙΚΟΣ Κ. ΑΓΓΕΛΟΠΟΥΛΟΣ


ΤΟΠΟΓΡΑΦΙΚΟ ΔΙΑΓΡΑΜΜΑ

ΔΗΜΟΣΙΑΣ ΔΑΣΙΚΗΣ ΕΚΤΑΣΗΣ ΕΜΒΑΔΟΥ 12,725 στρ. ΣΤΗ ΘΕΣΗ "ΔΡΙΜΩΝΑΣ" ΠΕΡΙΟΧΗΣ ΤΟΥ ΟΙΚΙΣΜΟΥ ΖΙΖΑΝΙΟΥ ΤΟΥ ΔΗΜΟΤΙΚΟΥ ΔΙΑΜΕΡΙΣΜΑΤΟΣ ΚΑΠΛΑΝΙΟΥ ΤΟΥ ΔΗΜΟΥ ΚΟΡΩΝΗΣ ΠΟΥ ΚΑΤΑΣΤΡΑΦΗΚΕ ΑΠΟ ΠΥΡΚΑΓΙΑ ΤΗΝ 28-10-2007

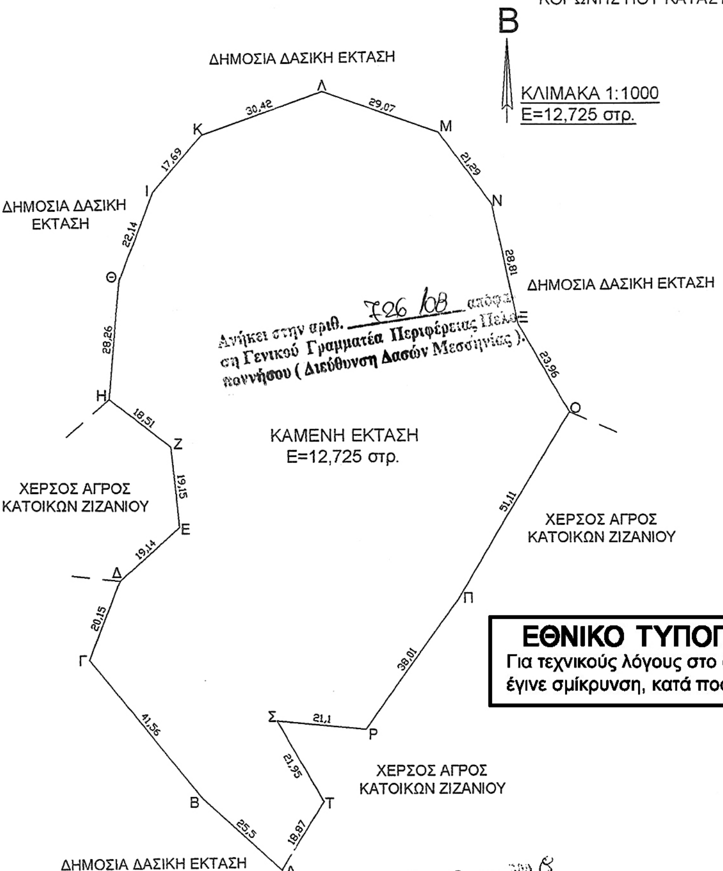


ΠΙΝΑΚΑΣ ΣΥΝΤΕΤΑΓΜΕΝΩΝ

Α	308240	4077877
Β	308221	4077894
Γ	308195	4077926
Δ	308202	4077945
Ε	308216	4077958
Ζ	308214	4077977
Η	308199	4077988
Θ	308202	4078016
Ι	308209	4078037
Κ	308221	4078050
Λ	308250	4078061
Μ	308277	4078051
Ν	308290	4078034
Ξ	308296	4078006
Ο	308308	4077985
Π	308282	4077941
Ρ	308260	4077910
Σ	308239	4077912
Τ	308250	4077893

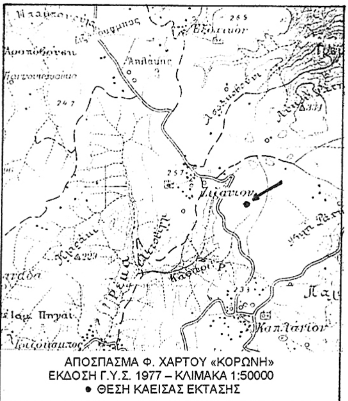

ΑΠΟΣΠΑΣΜΑ Φ. ΧΑΡΤΟΥ «ΚΟΡΩΝΗ»
ΕΚΔΟΣΗ Γ.Υ.Σ. 1977 – ΚΛΙΜΑΚΑ 1:50000
● ΘΕΣΗ ΚΑΕΙΣΑΣ ΕΚΤΑΣΗΣ



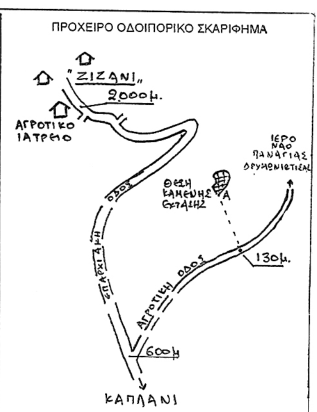

ΕΘΝΙΚΟ ΤΥΠΟΓΡΑΦΕΙΟ
Για τεχνικούς λόγους στο σχεδιάγραμμα έγινε σμίκρυνση, κατά ποσοστό, 56%

ΠΥΛΟΣ 16 - 1 - 2008
Ο ΣΥΝΤΑΚΤΗΣ
Πίκουλας Κυριάκος
Δασοπόνος

Καλαμάτα 4 - 2 - 2008
Ο Δασάρχης Καλαμάτας

12/2
ΠΑΝΑΓΙΩΤΗΣ ΚΑΡΑΜΠΑΤΣΟΣ
ΔΑΣΟΛΟΓΟΣ ΜΕ Α' ΒΑΘΜΟ

Αριθμ. 726 (4)

Κήρυξη αναδασωτέας έκτασης 83,986 στρεμμάτων, στην θέση «Σκουπιδότοπος» Οικισμού Γαργαλιάνων, Δήμου Γαργαλιάνων, Νομού Μεσσηνίας.

Ο ΓΕΝΙΚΟΣ ΓΡΑΜΜΑΤΕΑΣ
ΠΕΡΙΦΕΡΕΙΑΣ ΠΕΛΟΠΟΝΝΗΣΟΥ

Έχοντας υπόψη:

1. Τις δ/ξεις του π.δ. 51/1987 «Καθορισμός των Περιφερειών της Χώρας για το σχεδιασμό κ.λπ. της περιφερειακής Ανάπτυξης».

2. Τις δ/ξεις των άρθρων 1 παρ.1 και 2, 2 παρ.1 εδ.δ΄ 5 παρ. 3Β, 6 παρ. 7 και 7 παρ. 2 του ν.2503/1997 «Διοίκηση, Οργάνωση, Στελέχωση της Περιφέρειας κ.λπ.».

3. Τις δ/ξεις των άρθρων 24 παρ. 1 και 117 παρ. 3 του Συντάγματος.

4. Τις δ/ξεις του ν. 998/1979 «περί προστασίας των δασών κ.λπ.» και ειδικότερα:

α) του άρθρου 41 παρ.1

β) του άρθρου 38 παρ. 1

5. Τις δ/γές του Υπουργείου Γεωργίας:

α) 160417/1180/8.7.1980

β) 182447/3049/24.9.1980

6. Τις διατάξεις του ν. 3208/2003.

7. Την υπ' αριθμ. 268/4.2.2008 πρόταση του Δασαρχείου Κυπαρισσίας περί κηρύξεως ως αναδασωτέας, της αναφερομένης στο θέμα έκτασης, αποφασίζουμε:

Κηρύσσουμε ως αναδασωτέα, με σκοπό την προστασία για την επαναδημιουργία της δασικής βλάστησης αποτελούμενης από άτομα θάμνους κουμαριάς, πουρναριού και ασφάλαχτρου που καταστράφηκε από πυρκαγιά στις 18.7.2007 και 23.7.2007 την δημόσια δασική έκταση, εμβαδού ογδόντα τριών στρεμμάτων και εννιακοσίων ογδόντα έξι τετραγωνικών μέτρων (83,986 στρ.) που βρίσκεται στην θέση «Σκουπιδότοπος» περιοχής Οικισμού Γαργαλιάνων, Δήμου Γαργαλιάνων, που προσδιορίζεται ως εξής: 1,2,3,4,5,6,7,8,9,10,11,12,13,14,15,16,1 και έχει όρια:

Ανατολικά: Δημόσια δασική έκταση, ασκεπή αγρό και ελαιώνα Καμπύλη.

Δυτικά: Αναδασωτέα δημόσια δασική έκταση (υπ' αριθμ. 1083/20.7.1983 απόφαση Νομ. Μεσσηνίας).

Βόρεια: Δημόσια δασική έκταση και αναδασωτέα δημόσια δασική έκταση (υπ' αριθμ. 369/21.2.1996 απόφαση Περ/κού Δ/ντή Μεσσηνίας).

Νότια: Δημόσια δασική έκταση, αγρό με νεόφυτα ελαιόδεντρα Κανελλόπουλου και οδό.


Όπως φαίνεται στο συνημμένο διάγραμμα κλίμακας 1:2.500 που συντάχθηκε από την Δασοπόνο του Δασαρχείου Κυπαρισσίας Δήμητρα Αλεξανδροπούλου και εντοπίζεται στο απόσπασμα Φύλλο Χάρτου «Φιλιατρά» κλίμακας 1:50.000 και αποτελεί αναπόσπαστο μέρος της απόφασης αυτής.

Προβλέπεται φυσική αναγέννηση της δασικής βλάστησης που καταστράφηκε.

Η απόφαση αυτή να δημοσιευθεί στην Εφημερίδα της Κυβερνήσεως.


Τρίπολη, 22 Φεβρουαρίου 2008

Ο Γενικός Γραμματέας Περιφέρειας
ΝΙΚΟΣ Κ. ΑΓΓΕΛΟΠΟΥΛΟΣ

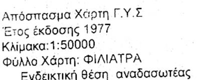

ΣΧΕΔΙΑΓΡΑΜΜΑ

ΑΝΑΔΑΣΩΤΕΑΣ ΔΗΜΟΣΙΑΣ ΔΑΣΙΚΗΣ ΕΚΤΑΣΗΣ ΣΤΗ ΘΕΣΗ "ΣΚΟΥΠΙΔΟΤΟΠΟΣ" ΠΕΡΙΟΧΗΣ ΔΗΜΟΤΙΚΟΥ ΔΙΑΜΕΡΙΣΜΑΤΟΣ ΓΑΡΓΑΛΙΑΝΩΝ ΤΟΥ ΔΗΜΟΥ ΓΑΡΓΑΛΙΑΝΩΝ

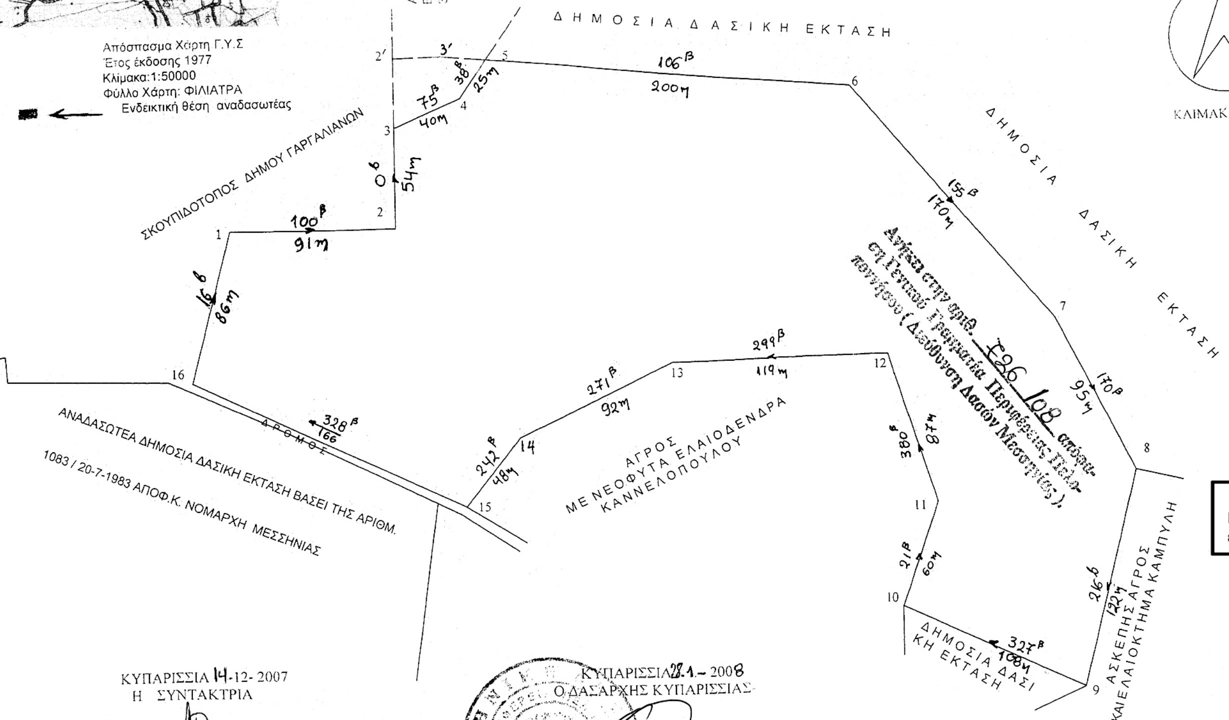



ΥΠΟΜΝΗΜΑ


1,2,3,2΄,3΄,5.....15,16,1 = ΚΑΕΙΣΑ ΕΚΤΑΣΗ ΕΜΒΑΔΟΥ 84,995 ΣΤΡ.
1,2,3.....14,15,16,1= ΑΝΑΔΑΣΩΤΕΑ ΔΗΜΟΣΙΑ ΔΑΣΙΚΗ ΕΚΤΑΣΗ ΕΜΒΑΔΟΥ 83,986 ΣΤΡ.
3,2΄,3,5,4,3=ΤΜΗΜΑ ΕΥΡΥΤΕΡΗΣ ΑΝΑΔΑΣΩΤΕΑΣ ΔΗΜΟΣΙΑΣ ΔΑΣΙΚΗΣ ΕΚΤΑΣΗΣ ΒΑΣΕΙ ΤΗΣ ΑΡΙΘΜ. 369/21-2-1996 ΑΠΟΦ.ΠΕΡ.Δ/ΝΤΗ ΕΜΒΑΔΟΥ 1,009 ΣΤΡ.

ΣΥΝΤΕΤΑΓΜΕΝΕΣ Ε.Γ.Σ.Α. 87


1.	X=289067.1550	Y=4107058.5325
2.	X=289158.1550	Y=4107058.5325
3.	X=289158.1550	Y=4107112.5325
4.	X=289195.1101	Y=4107127.8399
5.	X=289209.1622	Y=4107148.5169
6.	X=289408.2746	Y=4107129.6952
7.	X=289518.6808	Y=4107000.4262
8.	X=289561.8099	Y=4106915.7806
9.	X=289531.4697	Y=4106797.6135
10.	X=289433.0382	Y=4106842.0570
11.	X=289452.4732	Y=4106898.8221
12.	X=289425.5887	Y=4106981.5640
13.	X=289306.6034	Y=4106979.6949
14.	X=289223.9849	Y=4106939.2205
15.	X=289194.5653	Y=4106901.2930
16.	X=289044.3640	Y=4106971.9724


ΕΘΝΙΚΟ ΤΥΠΟΓΡΑΦΕΙΟ
Για τεχνικούς λόγους στο σχεδιάγραμμα έγινε σμίκρυνση, κατά ποσοστό, 60%

ΚΥΠΑΡΙΣΣΙΑ 14-12-2007
Η ΣΥΝΤΑΚΤΡΙΑ
Αλεξανδροπούλου Δήμητρα
ΔΑΣΟΛΟΓΟΣ

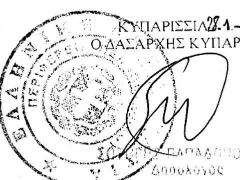

12/2
ΠΑΝΑΓΙΩΤΗΣ ΚΑΡΑΜΠΑΤΣΟΣ
ΔΑΣΟΛΟΓΟΣ ΜΕ Α΄ ΒΑΘΜΟ

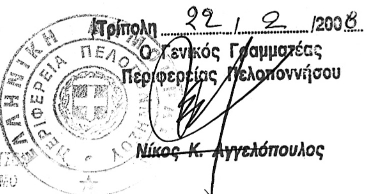

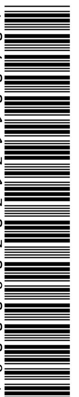

ΑΠΟ ΤΟ ΕΘΝΙΚΟ ΤΥΠΟΓΡΑΦΕΙΟ
ΚΑΠΟΔΙΣΤΡΙΟΥ 34 * ΑΘΗΝΑ 104 32 * ΤΗΛ. 210 52 79 000 * FAX 210 52 21 004
ΗΛΕΚΤΡΟΝΙΚΗ ΔΙΕΥΘΥΝΣΗ: http://www.et.gr – e-mail: webmaster.et@et.gr